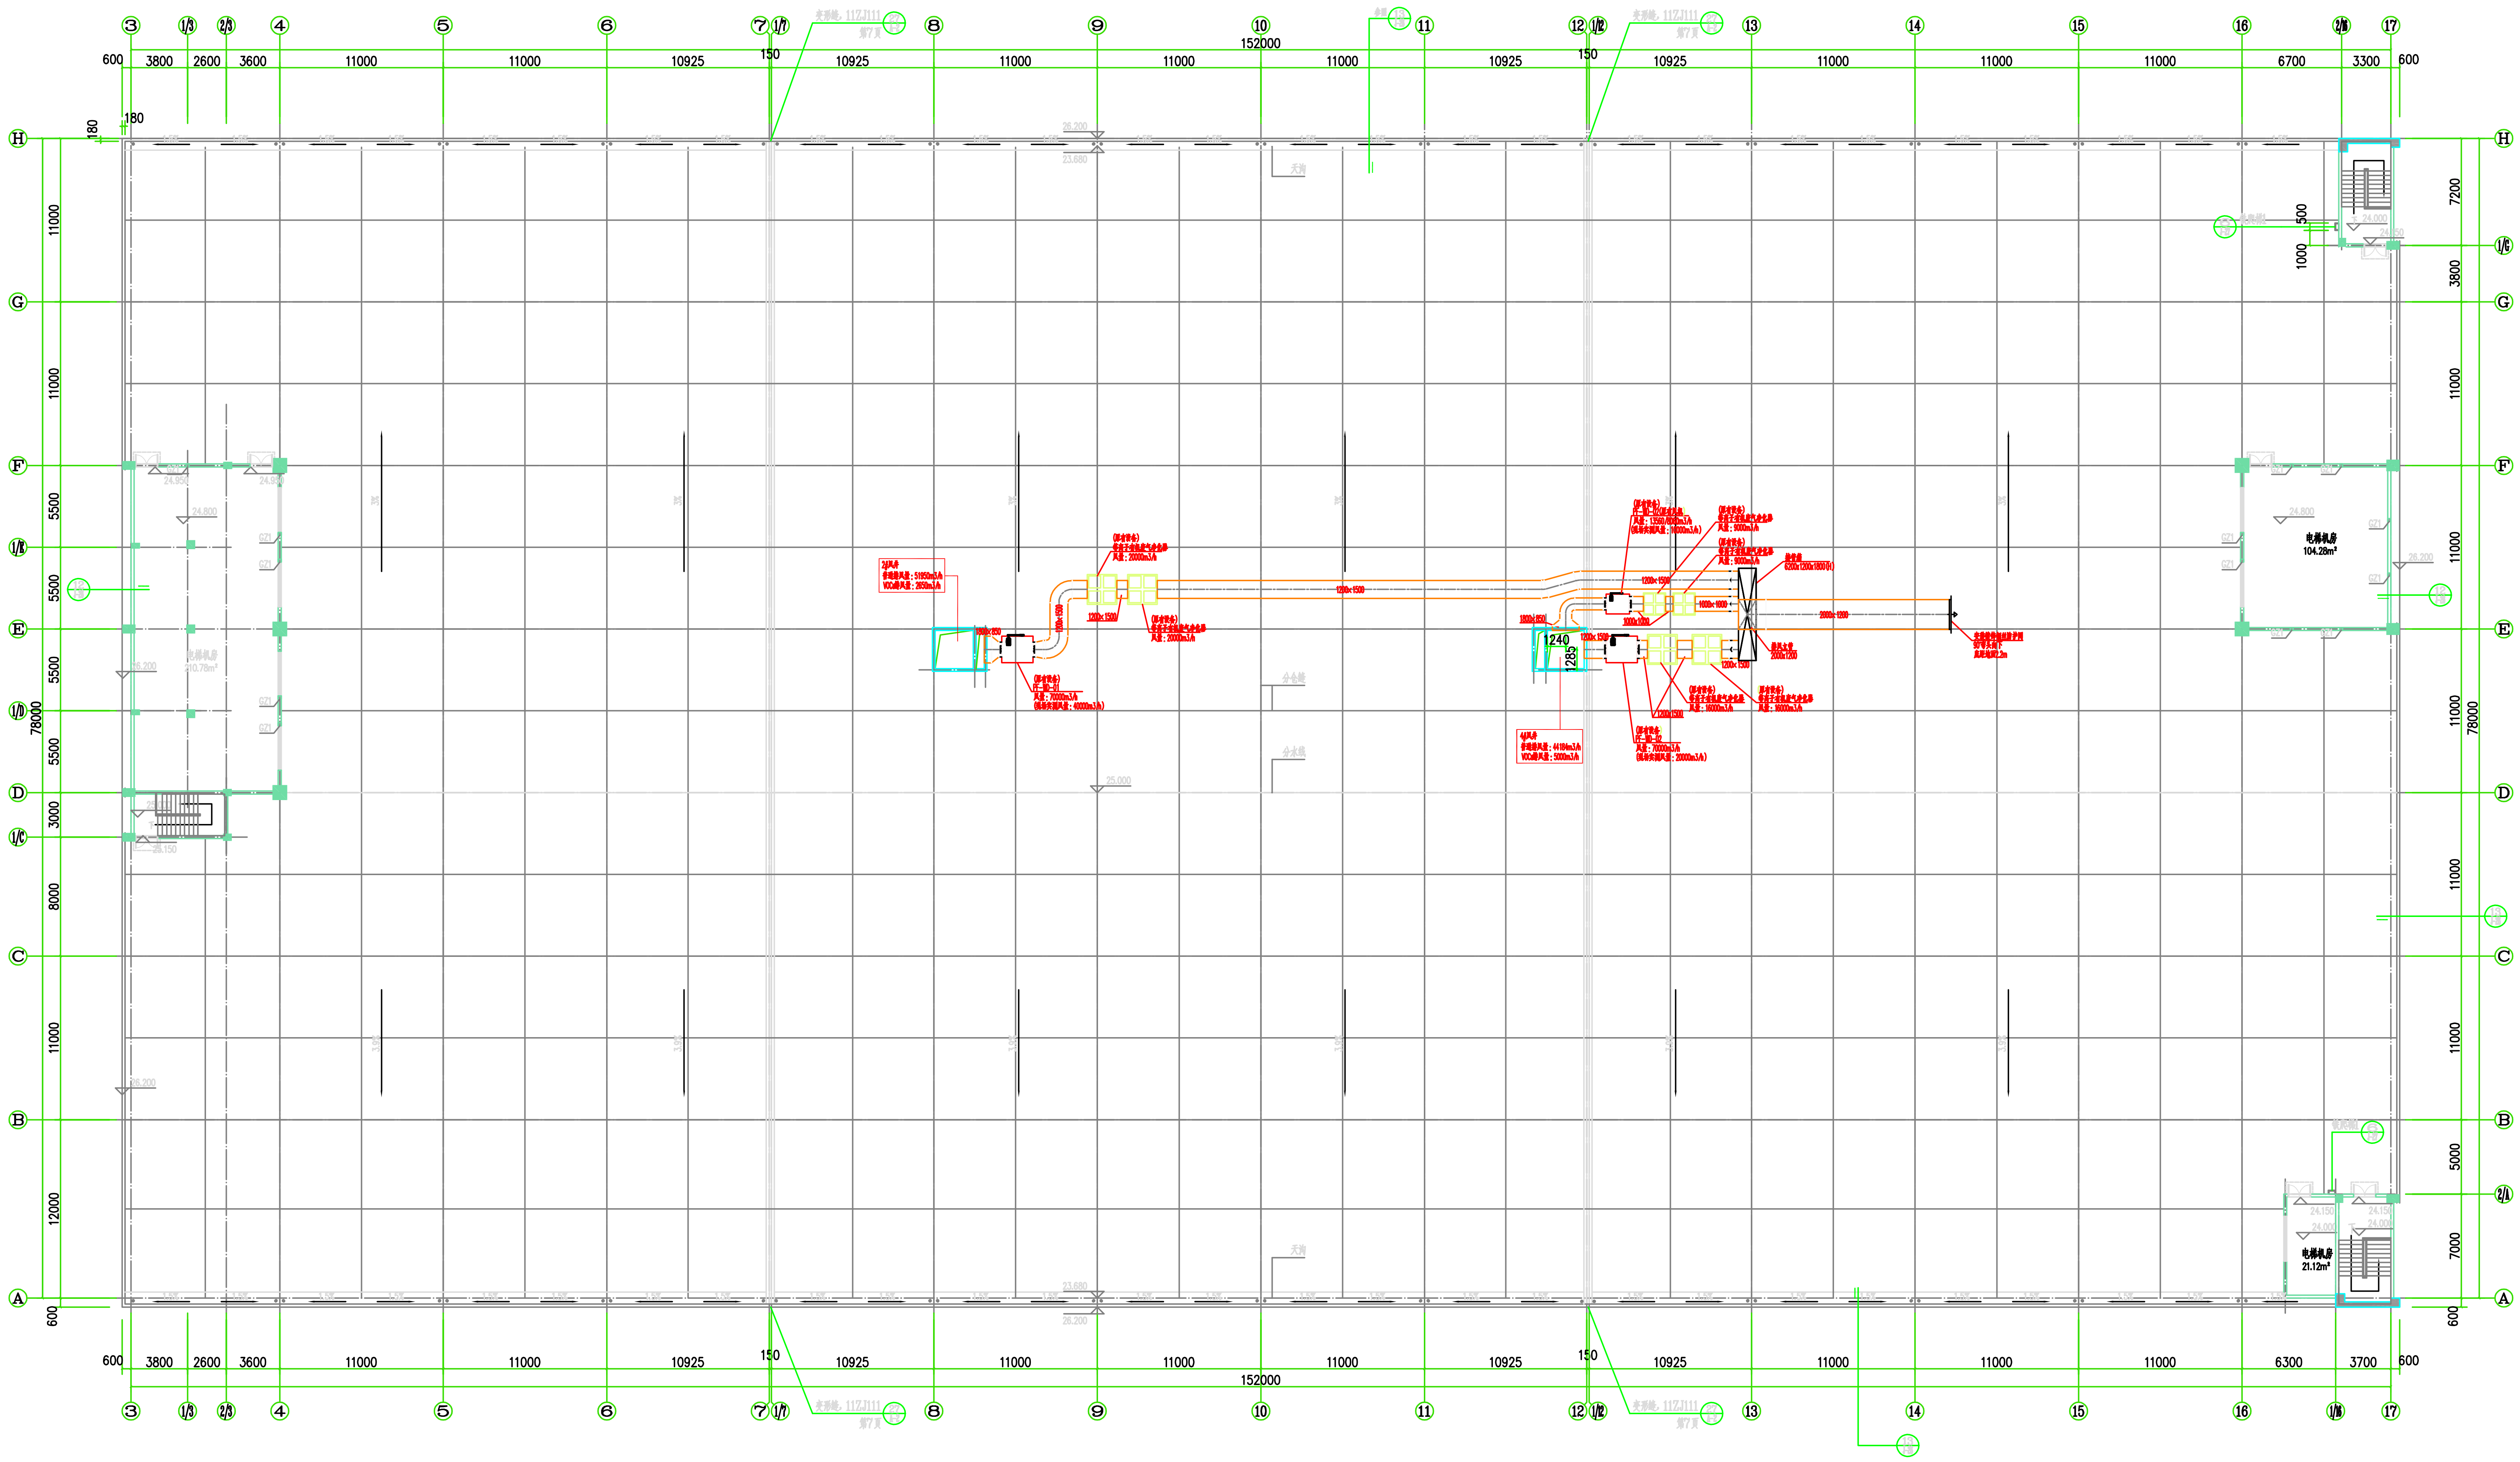

天面通风平面图 1:150

天面面积：445.01m²

建设单位： CLIENT:
华新（佛山）彩色印刷有限公司

工程名称： PROJECT:
生产车间通风空调改造

子项名称： SUB TITLE:

图 名： TITLE:
天面通风平面图

设计号 PR No: 12-67
子项号 SU No: S
图号 DR No: K-13
日期 DATE: 2021.08
暖通施工图

2459443.452126